

Agenzia delle Entrate
CATASTO FABBRICATI
Ufficio Provinciale di
Milano

Dichiarazione protocollo n. MI0058938 del 21/02/2019

Comune di Milano

Via Marghera

civ. 35

Identificativi Catastali:

Sezione:

Foglio: 381

Particella: 85

Subalterno: 12

Compilata da:

De Benedetto Antonino

Iscritto all'albo:
Architetti

Prov. Milano

N. 04372


Planimetria

Scheda n. 1

Scala 1:200

PIANO SECONDO - H=2,80

Mapp 87

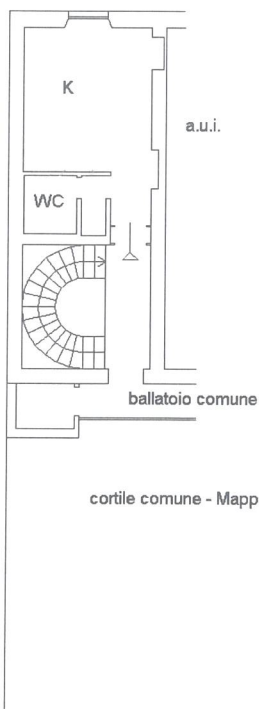

Ultima planimetria in atti

Data: 13/07/2020 - n. T33498 - Richiedente: RROGCR62R19G273G

Totale schede: 1 - Formato di acquisizione: A4(210x297) - Formato stampa richiesto: A4(210x297)

Catasto dei Fabbricati - Situazione al 13/07/2020 - Comune di MILANO (F205) - < Foglio: 381 - Particella: 85 - Subalterno: 12 >
VIA MARGHERA n. 35 piano: 2;