

Agenzia del Territorio
CATASTO FABBRICATI
Ufficio Provinciale di
Milano

Dichiarazione protocollo n. 000374550 del 06/05/2002

Planimetria di u.i.u. in Comune di Milano

Via Caroncini

civ. 6

Identificativi Catastali:

Sezione:

Foglio: 531

Particella: 6

Subalterno: 97

Compilata da:
Schenone Carlo


Iscritto all'albo:
Architetti

Prov. Genova

N. 2026

Scheda n. 1

Scala 1:200

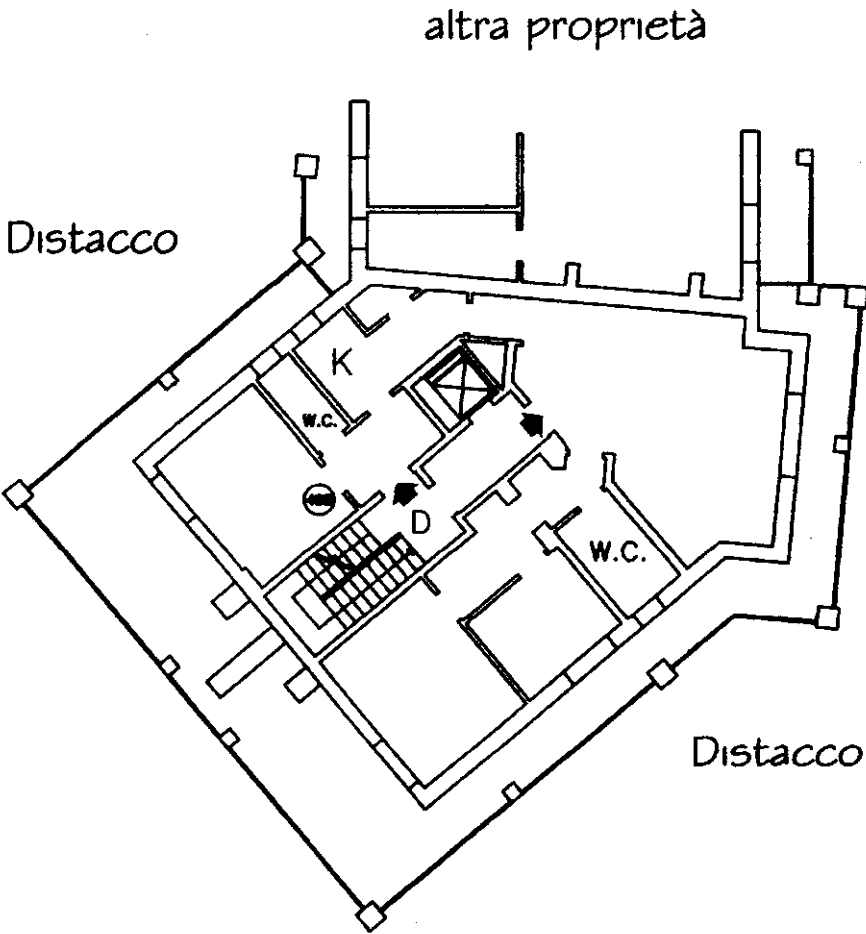

PIANO SETTIMO

H= m 2,90

